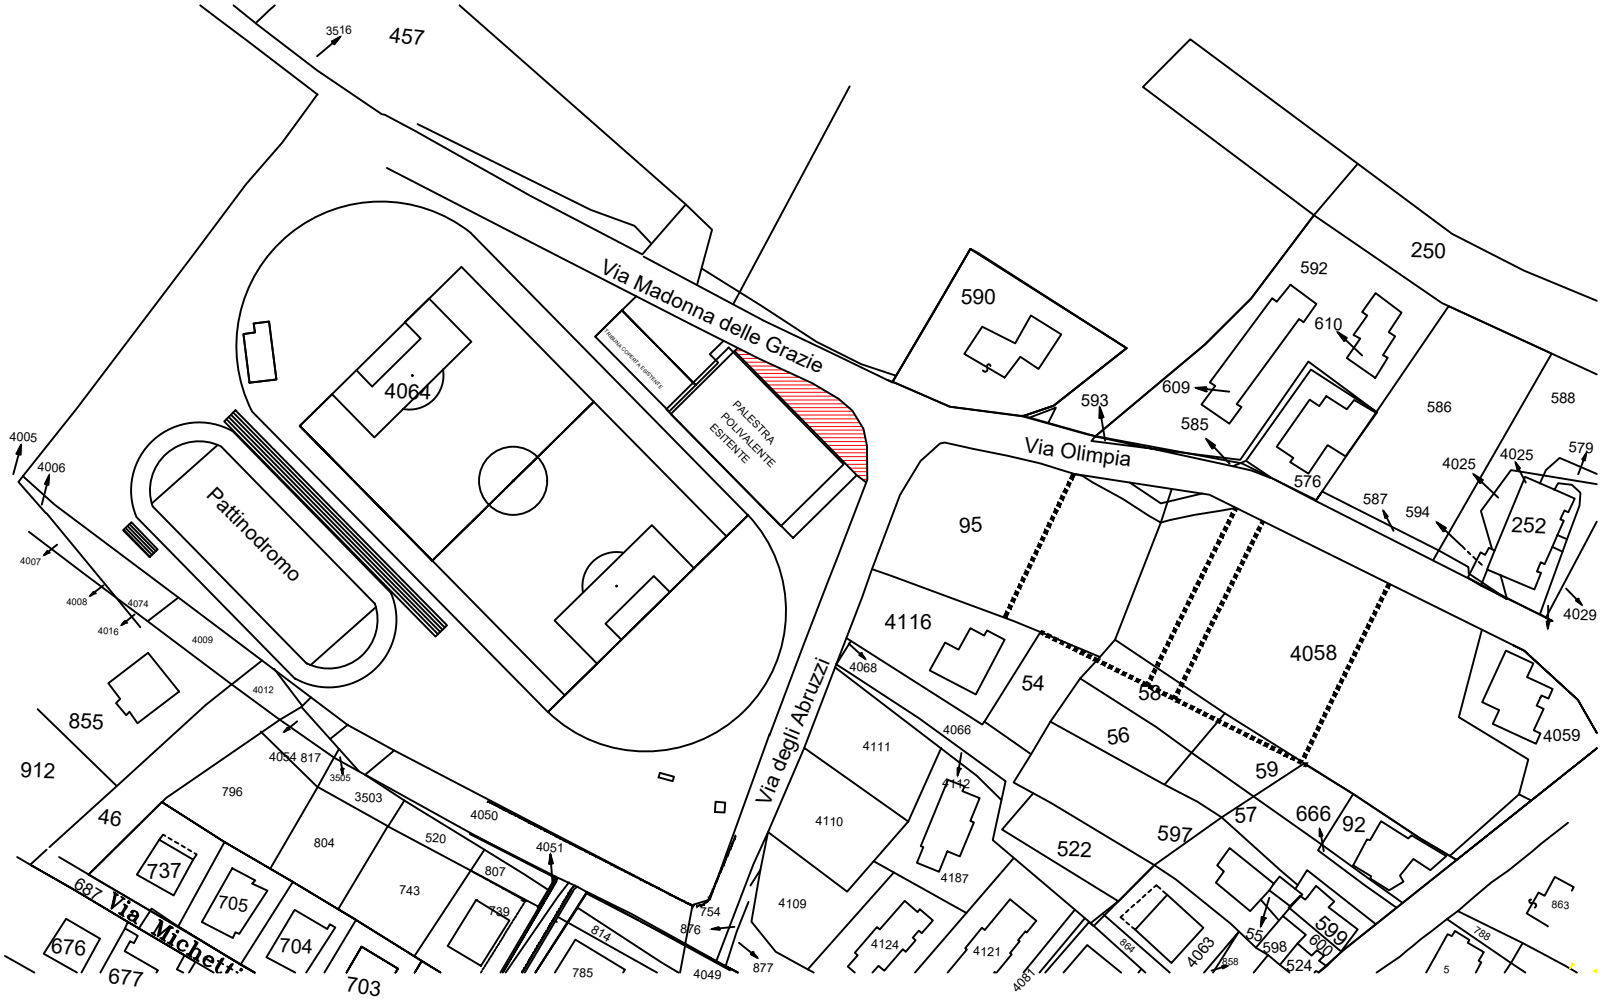

scala 1:2000

Area Campo Sportivo via Olimpia