


Comune di CASTEL FRENTANO (Chieti)
VARIANTE GENERALE AL P.R.G. VIGENTE

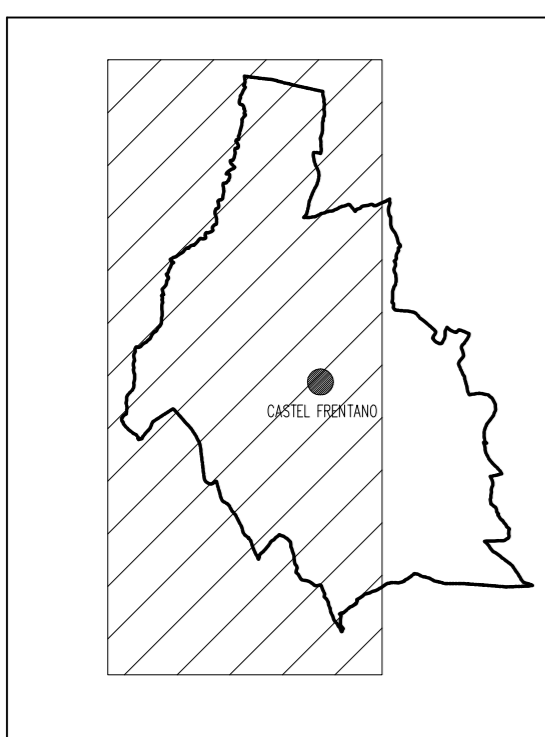

VISTI ED AUTORIZZAZIONI:

Legenda

- | | | | |
|--|--|--|--|
| | Zona A1 - Antico Centro | | Zona D1 - ATTIVITA' INDUSTRIALE |
| | Zona A2 - Centro Storico | | Zona D2 - ATTIVITA' ARTIGIANI |
| | Zona B1 - Residenziale ad alta Densita' | | Zona D3 - ATTIVITA' ARTIGIANALI PREVISTI NEL VECCHIO STRUMENTO URBANISTICO |
| | Zona B2 - Residenziale a Media Densita' | | ZONA PER INSTALLAZIONE DI SISTEMI TRASMETTENTI APPROVATA CON DEL. DI C.C. N. 28 DEL 25.03.2003 PUBBL. BUR N. 30 15.10.2003 |
| | Zona B3 - Residenziale a Basso Densita' | | Zona P - Parcheggio |
| | Zona B4 - Residenziale Caratterizzata Da Edificio Esteso | | AREE DA CEDERE AL COMUNE PER STANDARD |
| | Zona B5 - Residenziale a bassa densita' Soggetta a pervenuta autorizzazione B.L.L.L.S. | | ZONE SOGGETTE A VINCOLO ARCHEOLOGICO B.A.A.A.S. |
| | Zona C1 - Zona Residenziale di espansione a carattere semiestensivo con lottizzazione gia' approvata (P.R.G. vigente). | | Zona di rispetto naturale aree boschive |
| | Zona CO - Completamento di Variante (Comparti Edilizi) | | FABBRICATO DI PREGIO STORICO - ARCHITETTONICO SOGGETTI ESCLUSIVAMENTE A RESTAURO CONSERVATIVO |
| | Zona P.1 - Programmi Integrati di Intervento (art. 30 bis L.R.18/83) | | Limite di pericolosità di scarpata |
| | Area P.1 - PERICOLOSITA' ELEVATA | | |
| | Area P.2 - PERICOLOSITA' ELEVATA | | |
| | Area P.3 - PERICOLOSITA' MODERATA | | |

arch. Marcello Di Toro STUDIO DI PROGETTAZIONE ED URBANISTICA - VICO PERGOLA 1 66037 S. EUSANIO DEL SANGHE (CH) - TEL. 0873/757180	
Comune di CASTEL FRENTANO (Chieti) VARIANTE GENERALE AL PIANO REGOLATORE GENERALE Adottata con del. di C.C. n.20 del 25/06/2007 ed adeguata alle controdeduzioni approvate con del. di C.C. n. 3 del 04/02/2008 Aree individuate nella Carta delle Pericolosità Approvata con Delibera C.R. n. 101/5 del 29/04/2008	TAV. N. 4 SCALA 1:5000 data
PARTE 1/2	