


Legenda

- Zona A1 - Antico Centro
- Zona A2 - Centro Storico
- Zona B1 - *Residuale ad alta Densità*
- Zona B2 - *Residuale a Media Densità*
- Zona B3 - *Residuale a Bassa Densità*
- Zona B4 - *Residuale Caratterizzata Da Edificia Estensiva*
- Zona B5 - *Residuale a bassa densità Soggetta a perveniva autorizzazione B.L.L.A.S*
- Zona C1 - *Zona Residuale di espansione a carattere semisenorio, con lottizzazione già approvata (P.R.G. vigente).*
- Zona CO - Completamento di Variante (Comparti Edilizi)
- Zona P1 - Programmi Integrati di Intervento (art. 30 bis L.R.1883)
- Zona D1 - ATTIVITA' INDUSTRIALE SI VEDA LEGENDA CONSORZIO ASI SANGRO
- Zona D2 - ATTIVITA' ARTIGIANILI
- Zona D3 - ATTIVITA' ARTIGIANALI PREVISTI NEL VECCHIO STRUMENTO URBANISTICO
- ZONA PER INSTALLAZIONE DI SISTEMI TRASMITTENTI APPROVATA CON DEL. DI C.C. N. 28 DEL 25.05.2003 PUBBL. BURAI N. 30 15.10.2003
- Zona P - Parcheggio
- AREE DA CEDERE AL COMUNE PER STANDARD
- ZONE SOGGETTE A VINCOLO ARCHEOLOGICO B.A.A.S
- FABBRICATO DI PREGIO STORICO - ARCHITETTONICO SOGGETTI ESCLUSIVAMENTE A RESTAURO CONSERVATIVO
- BOS *Zona di rispetto naturale aree boschive*

- Area P1 - PERICOLOSITA' ELEVATA
- Area P2 - PERICOLOSITA' ELEVATA
- Area P3 - PERICOLOSITA' MODERATA
- LIMITE DI PERICOLOSITA' DI SCARPATA

Comune di CASTEL FRENTANO (Chieti)
VARIANTE GENERALE AL P.R.G. VIGENTE

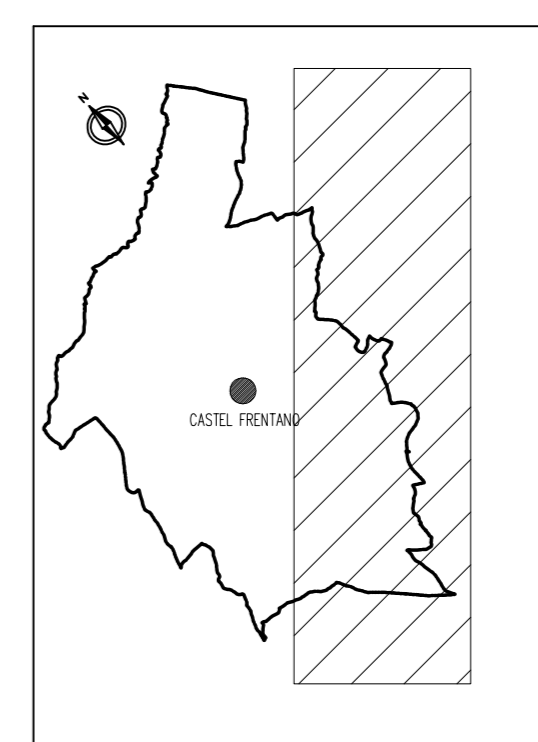

VISTI ED AUTORIZZAZIONI:

arch. Marcello Di Toro STUDIO DI PROGETTAZIONE ED URBANISTICA - VICO PERDOLI 66037 S. EUSABIO DEL SANGRO (CH) - TEL. 0872/757180	
Comune di CASTEL FRENTANO (Chieti)	
VARIANTE GENERALE AL PIANO REGOLATORE GENERALE Adottata con del. di C.C. n.20 del 25/06/2007 ed adeguata alle contraddizioni approvata con del. di C.C. n. 3 del 04/02/2009	
Aree individuate nella Carta delle Pericolosità Approvata con Delibera C.R. n. 101/5 del 29/04/2008	
TAV. N. 4, 1	
SCALA 1:5000	
data	