


Legenda

- Zona A1 - Antico Centro
- Zona A2 - Centro Storico
- Zona B1 - *Residenziale ad alta Densita'*
- Zona B2 - *Residenziale a Media Densita'*
- Zona B3 - *Residenziale a Basso Densita'*
- Zona B4 - *Residenziale Caratterizzata Da Edificio Estensivo*
- Zona B5 - *Residenziale a bassa densita' Soggetta a perveniva autorizzazione R.A.L.A.S*
- Zona C1 - *Zona Residenziale di espansione a carattere semiestensivo, con lottizzazione gia' approvata (P.R.G. vigente).*
- Zona CO - *Completamento di Variante (Comparti Edilizi)*
- Zona P.1. - *Programmi Integrati di Intervento (art. 30 bis L.R.18/83)*
- Vincolo Idrogeologico e boschivo**
- Zona D1 - **ATTIVITA' INDUSTRIALE**
- Zona D2 - **ATTIVITA' ARTIGIANILI**
- Zona D3 - **ATTIVITA' ARTIGIANILI PREVISTI NEL VECCHIO STRUMENTO URBANISTICO**
- ZONA PER INSTALLAZIONE DI SISTEMI TRASMITTENTI APPROVATA CON DEL. DI C.C. N. 28 DEL 25.03.2003 PUBBL. BURAN. 30 15.10.2003**
- Zona P - **Parcheggio**
- AREE DA CEDERE AL COMUNE PER STANDARD**
- ZONE SOGGETTE A VINCOLO ARCHEOLOGICO B.A.A.S**
- BOS**
- Zona di rispetto naturale aree boschive*
- RC**
- FABBRICATO DI PREGIO STORICO - ARCHITETTONICO SOGGETTI ESCLUSIVAMENTE A RESTAURO CONSERVATIVO**

Comune di CASTEL FRENTANO (Chieti)
VARIANTE GENERALE AL P.R.G. VIGENTE

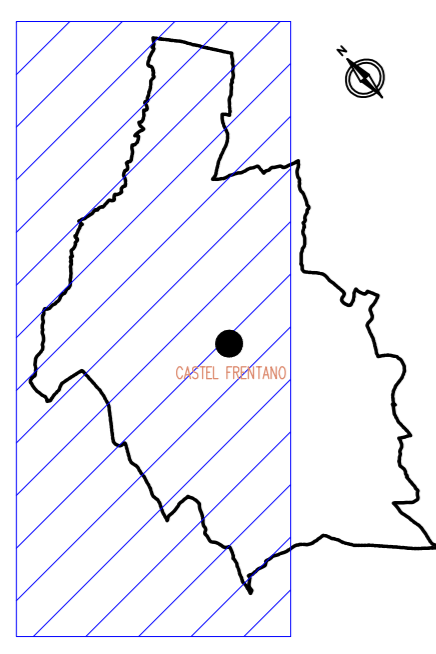

VISTI ED AUTORIZZAZIONI:

arch. Marcello Di Toro STUDIO DI PROGETTAZIONE ED URBANISTICA - VICO PISGOLA 1 66037 S. EUSEBIO DEL SANGRO (CH) - TEL. 0872/791760	
Comune di CASTEL FRENTANO (Chieti) VARIANTE GENERALE AL PIANO REGOLATORE GENERALE Adottata con del. di C.C. n.20 del 25/06/2007 ed delegata alle contraddizioni approvate con del. di C.C. n. 3 del 04/02/2009	
Vincolo Idrogeologico e boschivo ai sensi del R.D.L. 30.12.1963, n. 3367, art.1	TAV. N. 3
data	SCALA 1:5000
data	data