


Legenda

- Zona A1 - Antico Centro
- Zona A2 - Centro Storico
- Zona B1 - *Residenziale ad alta Densita'*
- Zona B2 - *Residenziale a Media Densita'*
- Zona B3 - *Residenziale a Bassa Densita'*
- Zona B4 - *Residenziale Caratterizzata Da Edificio Estensivo*
- Zona B5 - *Residenziale a bassa densita' Soggetta a perveniva autorizzazione B.A.L.A.S*
- Zona C1 - *Zona Residenziale di espansione a carattere semiestensivo, con lottizzazione gia' approvata (P.R.G. vigente).*
- Zona CO - Completamento di Variante (Comparti Edilizi)
- Zona P.I. - Programmi Integrati di Intervento (art. 30 bis L.R.1883)
- Zona D1 - ATTIVITA' INDUSTRIALE SI
VEDA LEGENDA CONSORZIO ASI SANGRO
- Zona D2 - ATTIVITA' ARTIGIANLI
- Zona D3 - ATTIVITA' ARTIGIANALI PREVISTE NEL VECCHIO STRUMENTO URBANISTICO
- ZONA PER INSTALLAZIONE DI SISTEMI TRASMITTENTI APPROVATA CON DEL. DI C.C. N. 28 DEL 25.03.2003 PUBBL. BURAI N. 30 15.10.2003
- Zona P - Parcheggio
- AREE DA CEDERE AL COMUNE PER STANDARD
- ZONE SOGGETTE A VINCOLO ARCHEOLOGICO B.A.A.S
- FABBRICATO DI PREGIO STORICO - ARCHITETTONICO SOGGETTI ESCLUSIVAMENTE A RESTAURO CONSERVATIVO
- BOS *Zona di rispetto naturale aree boschive*

Vincolo Idrogeologico e boschivo

Comune di CASTEL FRENTANO (Chieti)
VARIANTE GENERALE AL P.R.G. VIGENTE

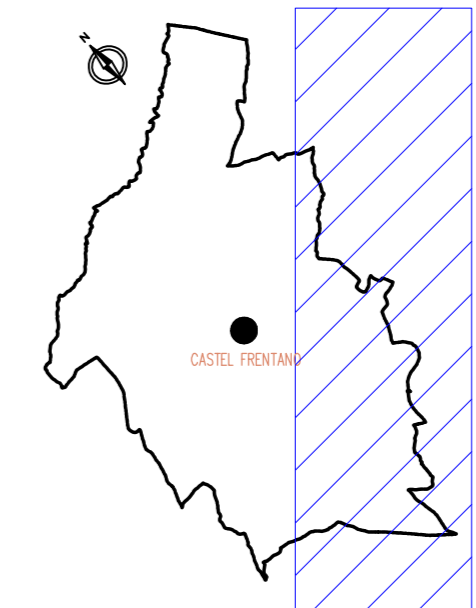

VISTI ED AUTORIZZAZIONI:

arch. Marcello Di Toro STUDIO DI PROGETTAZIONE ED URBANISTICA - VICO PERSICOLI 66027 S. EUSANIO DEL SANGRO (CH) - TEL. 0872/797180	
Comune di CASTEL FRENTANO (Chieti)	
VARIANTE GENERALE AL PIANO REGOLATORE GENERALE Modificata con del. di C.C. n.20 del 25/06/2007 ed adeguata alle contraddizioni approvate con del. di C.C. n. 3 del 04/02/2009	
Vincolo Idrogeologico e boschivo di sensi del R.D.L. 30.12.1992, n. 3267, art.1	TAV. N. 3.1
	SCALA 1:5000
PARTE 2/2	data