


Comune di CASTEL FRENTANO (Chieti)
VARIANTE GENERALE AL P.R.G. VIGENTE

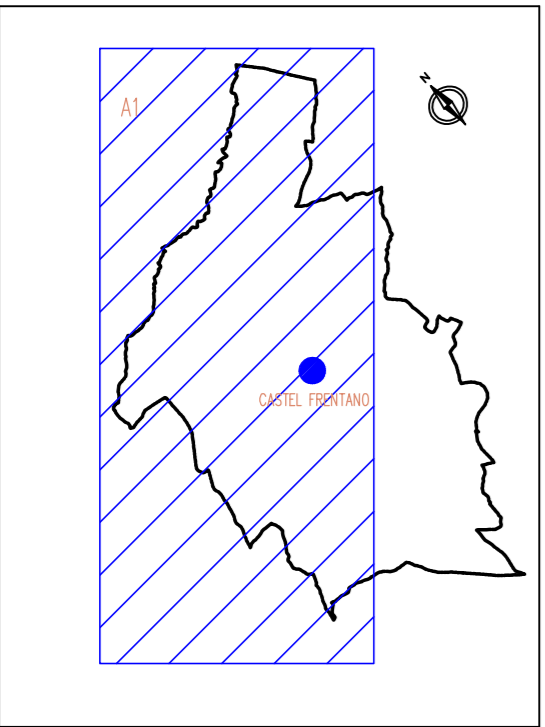

VISTI ED AUTORIZZAZIONI:

Legenda

- Zona A1 - Antico Centro
- Zona A2 - Centro Storico
- Zona B1 - *Residenziale ad alta Densita'*
- Zona B2 - *Residenziale a Media Densita'*
- Zona B3 - *Residenziale a Basso Densita'*
- Zona B4 - *Residenziale Caratterizzata Da Edilizia Estensiva*
- Zona B5 - *Residenziale a bassa densita' Soggetta a pervenuta autorizzazione B.L.L.C.A.S.*
- Zona C1 - *Zona Residenziale di espansione a carattere semiestensivo, con lottizzazione gia' approvata (P.R.G. vigente).*
- Zona CO - *Completamento di Variante (Comparti Edilizi)*
- Zona P.I. - *Programmi Integrati di Intervento (art. 30 bis L.R.1883)*
- Arce soggette a Vincolo Ambientale D.Lgs. 152/06
- Zona D1 - ATTIVITA' INDUSTRIALE
- Zona D2 - ATTIVITA' ARTIGIANI
- Zona D3 - ATTIVITA' ARTIGIANALI PREVISTI NEL VECCHIO STRUMENTO URBANISTICO
- ZONA PER INSTALLAZIONE DI SISTEMI TRASMITTENTI APPROVATA CON DEL. DI C.C. N. 28 DEL 25.03.2003 PUBBL. BUR. N. 30 15.10.2003
- Zona P - Parcheggio
- AREE DA CEDERE AL COMUNE PER STANDARD
- ZONE SOGGETTE A VINCOLO ARCHEOLOGICO B.A.A.A.S
- BOS Zona di rispetto naturale aree boschive
- RC FABBRICATO DI PREGIO STORICO - ARCHITETTONICO SOGGETTI ESCLUSIVAMENTE A RESTAURO CONSERVATIVO

arch. Marcello Di Toro STUDIO DI PROGETTAZIONE ED URBANISTICA - VIA PERSICIA 1 66021 S. EUSANIO DEL SANGRO (CH) - TEL. 0872/751760	
Comune di CASTEL FRENTANO (Chieti) VARIANTE GENERALE AL PIANO REGOLATORE GENERALE Adottata con del. di C.C. n.20 del 25/06/2007 ed adeguata alle controdeduzioni approvate con del. di C.C. n. 3 del 04/02/2009	
AREE SOGGETTE A VINCOLO AMBIENTALE (D.Lgs. 152/06) - Parte 1/2	TAV. N. 5 SCALA 1:5000 data