


Comune di CASTEL FRENTANO (Chieti)
VARIANTE GENERALE AL P.R.G. VIGENTE

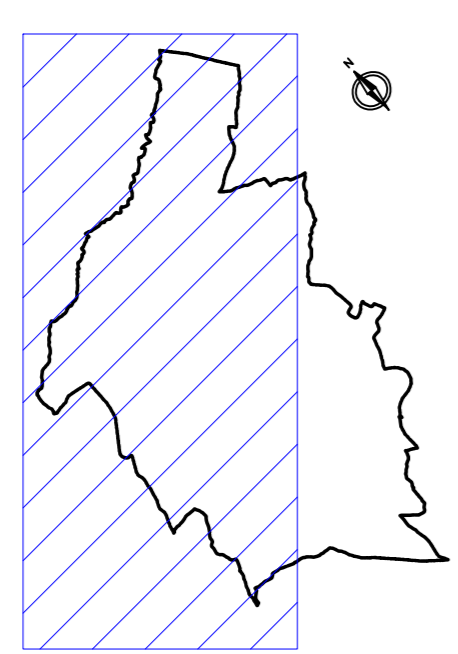

VISTI ED AUTORIZZAZIONI:

Legenda

- Zona A1 - Antico Centro
- Zona A2 - Centro Storico
- Zona B1 - *Residenziale ad alta Densita'*
- Zona B2 - *Residenziale a Media Densita'*
- Zona B3 - *Residenziale a Bassa Densita'*
- Zona B4 - *Residenziale Caratterizzata Da Edificio Estensivo*
- Zona B5 - *Residenziale a bassa densita' Soggetta a*
pervenuta autorizzazione B.A.A.L.S.
- Zona C1 - *Zona Residenziale di espansione a carattere semiestensivo,*
con lottizzazione gia' approvata (P.R.G. vigente).
- Zona CO - Completamento di Variante (Comparti Edilizi)
- Zona P.L. - Programmi Integrati di Intervento (art. 30 bis L.R.18/83)
- Zona D1 - ATTIVITA' INDUSTRIALE
- Zona D2 - ATTIVITA' ARTIGIANI
- Zona D3 - ATTIVITA' ARTIGIANALI PREVISTI NEL VECCHIO
STRUMENTO URBANISTICO
- ZONA PER INSTALLAZIONE DI SISTEMI TRASMITTENTI
APPROVATA CON DEL. DI C.C. N. 28 DEL 25.03.2003 PUBBL. BUR N. 30 15.10.2003
- Zona P - Parcheggio
- AREE DA CEDERE AL COMUNE
PER STANDARD
- ZONE SOGGETTE A VINCOLO ARCHEOLOGICO B.A.A.S
- BOS
Zona di rispetto naturale aree boschive
- RC
FABBRICATO DI PREGIO STORICO - ARCHITETTONICO
SOGGETTI ESCLUSIVAMENTE A RESTAURO CONSERVATIVO

arch. Marcello Di Toro STUDIO DI PROGETTAZIONE ED URBANISTICA - VIA PERGOLA 1 66027 S. EUSANIO DEL SANGHE (CH) - TEL. 0872/757180	
Comune di CASTEL FRENTANO (Chieti) VARIANTE GENERALE AL PIANO REGOLATORE GENERALE	
Adottato con del. di C.C. n.20 del 25/06/2007 ed adeguato alle controdeduzioni approvate con del. di C.C. n. 3 del 04/02/2009	
Delimitazione dei centri abitati definite ai sensi del D.P.R. n°147/1993 (Nuovo codice della strada) con del.azione di Giunta Comunale n. 627 del 15.11.1994 e n. 674 del 06.12.1994 e n. 12 del 16.03.2004	TAV. N. 19
SCALA 1:5000	data
PARTE 1/2	