


Legenda

-  Zona A1 - Antico Centro
-  Zona A2 - Centro Storico
-  Zona B1 - *Residenziale ad alta Densita'*
-  Zona B2 - *Residenziale a Media Densita'*
-  Zona B3 - *Residenziale a Basso Densita'*
-  Zona B4 - *Residenziale Caratterizzata Da Edilizia Estensiva*
-  Zona B5 - *Residenziale a bassa densita' Soggetta a preventiva autorizzazione B.A.A.A.S*
-  Zona C1 - *Zona Residenziale di espansione a carattere semiestensivo, con lottizzazione già approvata (P.R.G. vigente).*
-  Zona CO - Completamento di Variante (Comparti Edilizi)
-  Zona P.I. - Programmi Integrati di Intervento (art. 30 bis L.R.18/83)
-  Zona DI - ATTIVITA' INDUSTRIALE SU VEDA LEGENDA CONSORZIO ASI SANGRO
-  Zona D2 - ATTIVITA' ARTIGIANI
-  Zona D5 - ATTIVITA' ARTIGIANI PREVISTI NEL VECCHIO STRUMENTO URBANISTICO
-  ZONA PER INSTALLAZIONE DI SISTEMI TRASMITTENTI APPROVATA CON DEL. DI C.C. N. 28 DEL 25.03.2003 PUBBL. BURAI N. 30 15.10.2003
-  Zona P - Parcheggio
-  AREE DA CEDERE AL COMUNE PER STANDARD
-  ZONE SOGGETTE A VINCOLO ARCHEOLOGICO B.A.A.A.S
-  FABBRICATO DI PREGIO STORICO - ARCHITETTONICO SOGGETTI ESCLUSIVAMENTE A RESTAURO CONSERVATIVO
-  BOS *Zona di rispetto naturale aree boschive*

Legenda



Comune di CASTEL FRENTANO (Chieti)
VARIANTE GENERALE AL P.R.G. VIGENTE

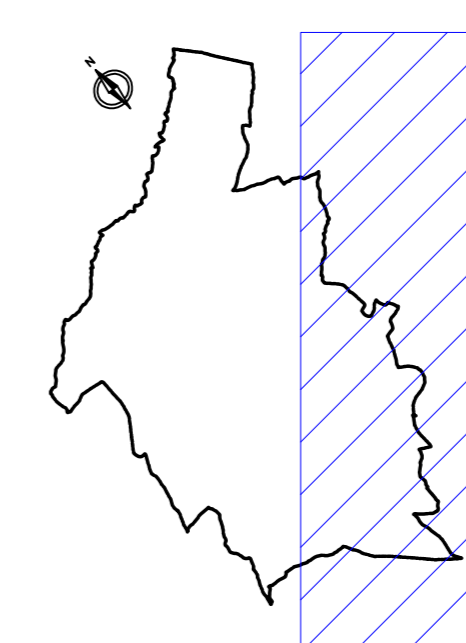

VISTI ED AUTORIZZAZIONI:

arch. Marcello Di Toro STUDIO DI PROGETTAZIONE ED URBANISTICA - VICO PERUGIA 1 66037 S. EUSONIO DEL SANGRO (CH) - TEL. 0872/757180	
Comune di CASTEL FRENTANO (Chieti)	
VARIANTE GENERALE AL PIANO REGOLATORE GENERALE Adottata con del. di C.C. n.20 del 25/06/2007 ed integrata alle controdeliberazioni approvate con del. di C.C. n. 3 del 04/02/2009	
Delimitazione dei centri abitati delimitate ai sensi del D.P.R. n.147/1985 (Nuovo codice della strada) con del.zione di Giunta Comunale n. 627 del 15.11.1994 e n. 674 del 08.12.1994 e n. 12 del 18.03.2004	TAV. N. 19.1
	SCALA 1:5000
PHRE 2/2	data